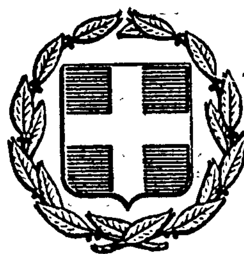


ΕΦΗΜΕΡΙΣ ΤΗΣ ΚΥΒΕΡΝΗΣΕΩΣ
ΤΗΣ ΕΛΛΗΝΙΚΗΣ ΔΗΜΟΚΡΑΤΙΑΣ

ΕΝ ΑΘΗΝΑΙΣ ΤΗ, 28 ΔΕΚΕΜΒΡΙΟΥ 1977 | ΤΕΥΧΟΣ ΤΕΤΑΡΤΟΝ | ΑΡΙΘΜΟΣ ΦΥΛΛΟΥ 559

ΠΕΡΙΕΧΟΜΕΝΑ

ΠΟΛΕΟΔΟΜΙΑ

ΑΠΟΦΑΣΕΙΣ

ΑΝΑΚΟΙΝΩΣΕΙΣ

ΠΟΛΕΟΔΟΜΙΑ

ΑΠΟΦΑΣΕΙΣ

Ἀριθ. ΤΥ 160667 (1)

Περὶ διορθώσεως ὁρίων οἰκισμοῦ Γαυρολίμνης Νομοῦ Αἰτωλίας καὶ Ἀκαρνανίας.

Ο ΝΟΜΑΡΧΗΣ ΑΙΤΩΛΙΑΣ ΚΑΙ ΑΚΑΡΝΑΝΙΑΣ.

Ἔχοντας ὑπόψη :

1) Τὶς διατάξεις τοῦ Ν. 3200/55 περὶ διοικητικῆς ἀποκεντρώσεως, 2) τὶς διατάξεις τοῦ ἀπὸ 20.6.55 Β. Δ/τος περὶ ἐξαιρέσεως ἀπὸ τῆς κατὰ τὴν παρ. 1 τοῦ ἄρθρου 1 τοῦ Ν. 3200/55 ἁρμοδιότητος τοῦ Ὑπουργείου Δημοσίων Ἔργων, 3) τὶς διατάξεις τοῦ 863/70 Β. Δ/τος περὶ διαρθρώσεως τοῦ Ὑπουργείου Συγκοινωνιῶν καὶ Δημοσίων Ἔργων καθὼς αὐτὸ τροποποιήθηκε μὲ τὸ 572/67 Β. Δ/γμα, 4) τὶς διατάξεις τοῦ 532/70 Ν. Δ/τος περὶ διοικητικῆς ἀποκεντρώσεως, 5) τὶς διατάξεις τοῦ 712/70 Β. Δ/τος ὅπως τροποποιήθηκε καὶ συμπληρώθηκε μὲ τὰ 677/71 καὶ 198/72 Β. Δ/τα, 6) τὴ Λ7/16/11/7.10.70 κοινὴ ἀπόφαση τῶν Ὑπουργῶν περὶ ὀργανώσεως τῶν Περιφερειακῶν Ὑπηρεσιῶν τοῦ Ὑπουργείου Δημοσίων Ἔργων, 7) τὴ Λ9/1-8/3/9.8.71 κοινὴ ἐγκύκλιο τῶν Πρωθυπουργοῦ, Ἀντιπροέδρου καὶ Ὑπουργοῦ τῶν Ἐσωτερικῶν περὶ ὀργανώσεως τῶν Νομαρχιῶν, 8) τὶς διατάξεις α) τοῦ ἀπὸ 17.7.1923 Ν.Δ. περὶ σχεδίων πόλεων κλπ. β) τοῦ ἀπὸ 3.11.1928 Δ/τος «περὶ σχεδίων τῶν ἐν τοῖς πόλεσι ἀνεγειρομένων οἰκοδομῶν (Φ.Ε.Κ. 229/38) ὅπως τροποποιήθηκε μεταγενέστερα, 9) τὴν ἀριθ. Ε. 354000/6.12.75 ἀπόφαση τοῦ Ὑφυπουργοῦ Δημοσίων Ἔργων ποὺ δημοσιεύθηκε στὸ Φ.Ε.Κ. 10/12.1.76 τεῦχος Δ «περὶ τοῦ τρόπου καθορισμοῦ ὁρίων οἰκισμοῦ πρὸ τοῦ 1923» ποὺ δὲν ἔχουν σχέδιο ρυμοτομίας, 10) τὴν ἀπὸ 23.7.1977 ἔκθεση διορθώσεως ὁρίων οἰκισμοῦ Γαυρολίμνης ποὺ ἔχει συντάξει ἡ ἁρμόδια ἐπιτροπὴ ποὺ συστήθηκε γιὰ τὸ σκοπὸ αὐτὸ καὶ τὸ σκαρίφημα ποὺ συνοδεύει τὴν ἔκθεση αὐτὴ καὶ 11) τὴ σύμφωνη γνώμη τοῦ Περ. Συμβουλίου Δημοσίων Ἔργων Ν. Αἰτωλ/νίας ποὺ διατυπώθηκε στὸ 19/1977 (θέμα 13ον) πρακτικὸ αὐτοῦ ἀποφασίζουμε:

Ἐπικυρώνουμε τὴν ἀπὸ 23.7.1977 ἔκθεση ἐπιτροπῆς γιὰ τὴν διόρθωση τῶν ὁρίων Γαυρολίμνης ποὺ συστήθηκε γιὰ τὸ σκοπὸ αὐτὸ μὲ τὴν ὁποία διορθώνονται τὰ ὅρια τοῦ οἰκισμοῦ Γαυρολίμνης ὅπως περιγράφονται στὴν ἔκθεση αὐτὴ καὶ φαίνονται στὸ σχετικὸ σκαρίφημα μὲ ἡμερομηνία 23.7.77 ποὺ ἔχει συντάξει ἡ ἴδια ἐπιτροπὴ καὶ ποὺ ἀποτελεῖ ἀναπόσπαστο μέρος ταύτης τῆς ἀποφάσεως.

Ἡ ἀπόφαση αὐτὴ νὰ δημοσιευθεῖ στὴν Ἐφημερίδα τῆς Κυβερνήσεως καὶ θὰ ἰσχύει ἀπὸ τὴν ἡμέρα ποὺ θὰ δημοσιευθεῖ σ' αὐτή.

Ι.Π. Μεσολογγίου 2 Δεκεμβρίου 1977

Ὁ Νομάρχης
ΘΑΝ. ΧΑΜΠΙΠΗΣ

ΕΛΛΗΝΙΚΗ ΔΗΜΟΚΡΑΤΙΑ
ΝΟΜΑΡΧΙΑ ΑΙΤΩΛ/ΝΙΑΣ
Δ.Τ.Υπηρεσιών

ΟΙΚΙΣΜΟΣ "ΓΑΥΡΟΛΙΜΝΗ"

ΥΠΟΥΡΓΕΙΟΝ ΔΗΜΟΣΙΩΝ ΕΡΓΩΝ
Δ/ΝΣΙΣ ΤΕΧΝΙΚΩΝ ΥΠΗΡΕΣΙΩΝ
ΝΟΜΟΥ ΑΙΤΩΛ/ΝΙΑΣ
ΣΥΝΟΔΕΥΕΙ ΤΗΝ ΥΠ' ΑΡΙΘ. ...
ΑΠΟΦΑΣΙΝ ΤΟΥ ΝΟΜΑΡΧΟΥ ΑΙΤΩΛ/ΝΙΑΣ ΠΕΡΙ
Ο ΔΙΕΥΘΥΝΤΗΣ ΤΩΝ Τ.Υ. ΑΙΤΩΛ/ΝΙΑΣ

Τοπογραφικό διάγραμμα διορθώσεως ορίων του οικισμού που προϋπαρχει του έτους 1923 (χωρίς κλίμακα).

ΝΕΑ ΕΘΝΙΚΗ ΟΔΟΣ

ΠΡΟΣ ΜΕΣΟΛΟΓΓΙΟΝ

ΥΠΟΜΝΗΜΑ

1. Τα όρια του οικισμού καθορίστηκαν με την από 18-3-78 τεχνική έκθεση που συντάχθηκε από την Δ.Τ.Υ.Ν. Αιτωλ/νίας ... και είναι η κλειστή πολυγωνική γραμμή που φαίνεται με τα στοιχεία: 1-2α-2-2β-3-4α-4-5-6α-6-7-7α-8-8α-9-9α-10-10α-11-11α-12α-12-13-13α-14-14α-15-16-17-18-18-19-20-21α-21-22-22α-22β-22γ-23-23α-24α-24-25-25α-26-27-27β-27α-28-29-29α-30α-30-31-31α-32-32α-33-33α-34-34α-35α-35-36-36α-37α-37-37β-35...

2. Μετά την διόρθωση των ορίων, στην περιοχή που βρίσκονται οι οικίες Ν. Τσέλιου, ... (σημεία 26-27) τα όρια ορίζονται από την γραμμή: [illegible]

Ι.Π. Μεσολογγίου ...
Οι Τεχνικοί
1. Ν. Καπαμπέκης
2. Ε. Τσιόπουλου
3. Γ. Καψής

ΘΕΩΡΗΘΗΚΕ
Ι.Π. Μεσολογγίου ...
Ο Προϊστάμενος Δ.Τ.Υ. ...
Γ. ...πουλος
Επιθ/τής ...

Ἀριθ. Η. 30718 (2)

Περὶ κυρώσεως τῆς ἀπὸ 6 Ὀκτωβρίου 1977 ἐκθέσεως καθορισμοῦ τῶν ὁρίων οἰκισμοῦ Ζαχουλιτεΐκα Κ. Ἀχαΐας ποὺ ὑπάρχει πρὶν ἀπὸ τὸ ἔτος 1923.

Ο ΝΟΜΑΡΧΗΣ ΑΧΑΪΑΣ

Ἔχοντας ὑπ' ὄψη :

1. Τὶς διατάξεις τοῦ ἀπὸ 17.7.1923 Ν.Δ. περὶ σχεδίων πόλεων, κωμῶν καὶ συνοικισμῶν τοῦ Κράτους καὶ οἰκοδομῆς αὐτῶν.

2. Τὶς διατάξεις τῆς μὲ ἀρ. Ε. 35400/6 Δεκεμβρίου 1975 ἀποφάσεως τοῦ Ὑπουργείου Δημοσίων Ἔργων, Ὑπηρεσίας οἰκισμοῦ, περὶ τοῦ τρόπου καθορισμοῦ ὁρίων οἰκισμῶν προϋφισταμένων τοῦ ἔτους 1923 στερουμένων σχεδίων ρυμοτομίας.

3. Τὴν ἀπόφασή μας ἀρ. Η. 599/25.1.1977 μὲ τὴν ὁποία συγκροτήθηκε ἡ ἐπιτροπὴ ποὺ προβλέπεται ἀπὸ τὴν παρ. 2 τῆς Ε. 35400/6.12.1975 ἀποφάσεως τοῦ Ὑπουργείου Δημοσίων Ἔργων.

4. Τὴν ἀπὸ 6 Ὀκτωβρίου 1977 ἔκθεση καθορισμοῦ τῶν ὁρίων τοῦ οἰκισμοῦ Ζαχουλιτεΐκα Κ. Ἀχαΐας ποὺ ὑπάρχει πρὶν ἀπὸ τὸ ἔτος 1923, μὲ τοπογραφικὸ σκαρίφημα τὸ ὁποῖο συντάχθηκε ἀπὸ τὴν ἁρμόδια ἐπιτροπή.

5. Τὴ σύμφωνη γνωμοδότηση τοῦ ΝΣΔΕ ἡ ὁποία διατυπώθηκε στὸ 23/13/25.11.77 πρακτικό του, μὲ τὸ ὁποῖο γνωμοδοτεῖ νὰ κυρωθεῖ ἡ ἀπὸ 6 Ὀκτωβρίου 1977 ἔκθεση καθορισμοῦ τῶν ὁρίων τοῦ οἰκισμοῦ διότι πρόκειται περὶ συγκροτημένου οἰκισμοῦ κλπ., ἀποφασίζουμε :

Κυρώνουμε τὴν ἀπὸ 6 Ὀκτωβρίου 1977 ἔκθεση τῆς ἐπιτροπῆς καθορισμοῦ ὁρίων οἰκισμοῦ προϋφισταμένων ἀπὸ τὸ ἔτος 1923, στερουμένου σχεδίου ρυμοτομίας, μὲ τὴν ὁποία καθορίζουμε τὰ ὅρια τοῦ οἰκισμοῦ καὶ εἰδικότερα ὅπως φαίνονται αὐτὰ στὸ ἀπὸ 6 Ὀκτωβρίου 1977 τοπογραφικὸ σκαρίφημα Ζ τῆς ἴδιας ἐπιτροπῆς τὸ ὁποῖο εἶναι θεωρημένο ἀπὸ τὸν Δ/ντὴ Τεχνικῶν Ὑπηρεσιῶν Νομοῦ Ἀχαΐας καὶ περικλείει μὲ κόκκινη γραμμὴ τὴν περιοχὴ ποὺ ὁρίζεται μὲ τὰ στοιχεῖα Σ1, Σ2..... Σ9, Σ1.

Ἡ ἀπόφαση αὐτὴ νὰ δημοσιευθεῖ στὴν Ἐφημερίδα τῆς Κυβερνήσεως.

Πάτραι, 3 Δεκεμβρίου 1977

Ὁ Νομάρχης

ΣΠ. ΤΣΙΡΚΑΣ

ΕΚΘΕΣΗ

Καθορισμοῦ ὁρίων οἰκισμοῦ Ζαχουλιτεΐκα Κάτω Ἀχαΐας ποὺ ὑπάρχει πρὶν ἀπὸ τὸ ἔτος 1923.

Οἱ

1. Κων/νος Ἀλεξανδρῆς Πολιτικὸς Μηχανικὸς Δ/νσεως Τ.Υ.Ν. Ἀχαΐας.

2. Γεώργιος Καμάρας Ἐργοδηγὸς Δ/νσεως Τ.Υ.Ν. Ἀχαΐας.

3. Ἀθανάσιος Ρέλλος Πρόεδρος Κοινότητας Κ. Ἀχαΐας ποὺ ἀποτελοῦμε τὴν ἐπιτροπὴ ποὺ ὁρίσθηκε ἀπὸ τὸν Νομάρχη Ἀχαΐας μὲ τὴν ἀπόφαση ἀριθ. Η. 599/25.1.1977 γιὰ τὸν καθορισμὸ τῶν ὁρίων τῶν οἰκισμῶν Ν. Ἀχαΐας ποὺ ὑπάρχουν πρὶν ἀπὸ τὸ ἔτος 1923.

Ἔχοντας ὑπ' ὄψη :

1. Τὶς διατάξεις τῆς ἀποφάσεως τοῦ Ὑφυπουργοῦ Δημοσίων Ἔργων ἀριθ. Ε. 35400/6.12.75 γιὰ τὸν τρόπο ποὺ πρέπει νὰ καθορίζονται τὰ ὅρια τῶν οἰκισμῶν ποὺ ὑπάρχουν πρὶν ἀπὸ τὸ ἔτος 1923.

2. Τὸ ἀριθ. 1022/28.6.1977 ἔγγραφο τῆς Κοινότητας.

3. Τὴν πρόσκλησή μας ἀριθ. 47789/77 μετὰ ἀπὸ τὴν ὁποία ἔγινε αὐτοψία στὶς 16.9.1977 στὴν παραπάνω περιοχή, προκειμένου νὰ διαπιστωθῆ ἂν ὑπάρχουν οἰκοδομὲς οἱ ὁποῖες μποροῦν νὰ θεωρηθοῦν ὅτι συγκροτοῦν οἰκισμὸ ποὺ εἶχε ἀρχίσει νὰ ὑπάρχει πρὶν ἀπὸ τὸ ἔτος 1923 σύμφωνα μὲ τὴν ἀπόφαση τοῦ Υ.Δ.Ε.Ε. 35400/75, συντάσουμε αὐτὴ τὴν ἔκθεση καὶ καθορίζουμε τὰ ὅρια τοῦ οἰκισμοῦ Ζαχουλιτεΐκα Κάτω Ἀχαΐας ὅπως αὐτὰ φαίνονται στὸ διάγραμμα ποὺ συνοδεύει τὴν ἔκθεση ἀναφερόμενοι στὶς οἰκοδομὲς ποὺ περικλείονται ἀπὸ τὴν κόκκινη γραμμὴ καὶ ὁρίζονται ἀπὸ τὰ στοιχεῖα Σ1, Σ2......Σ9, Σ1.

Πάτρα, 1 Ὀκτωβρίου 1977

Ἡ ἐπιτροπὴ

(Ὑπογραφὲς)


Ἐθεωρήθη

Ὁ Δ/ντὴς Τ.Υ.Ν. Ἀχαΐας

ΑΝΔΡΕΑΣ ΓΕΩΡΓΑΝΤΟΠΟΥΛΟΣ

ΣΚΑΡΙΦΗΜΑ ΟΙΚΙΣΜΟΥ
[illegible] Ν. ΑΧΑΙΑΣ

Τό σκαρίφημα αὐτό συνοδεύει τήν ἀπό 1-10-77 ἔκθεση τῆς ἁρμόδιας ἐπιτροπῆς

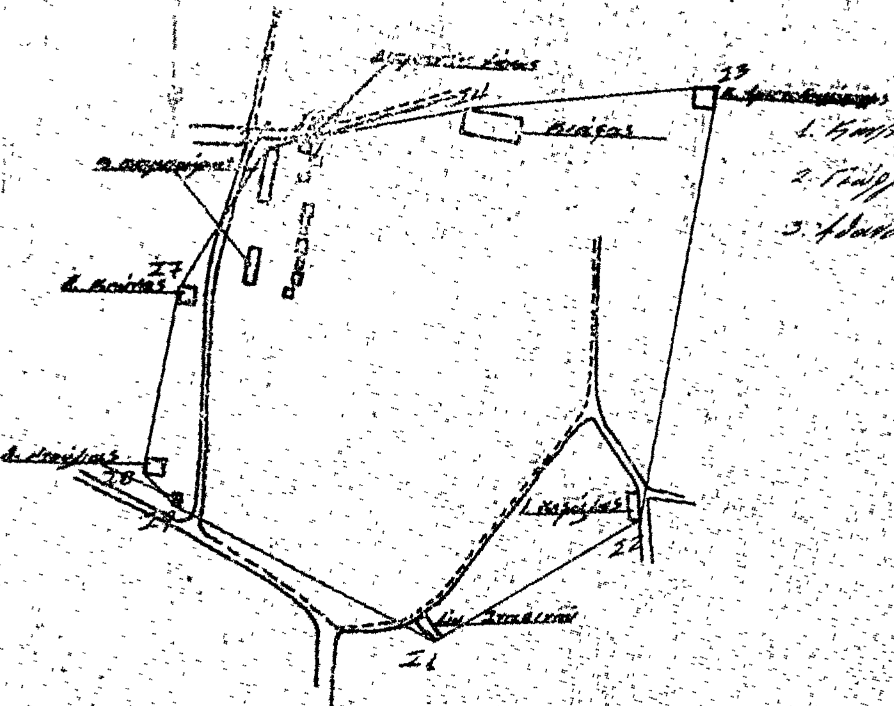

Τά ὅρια τοῦ οἰκισμοῦ [illegible] πού προϋπάρχει τοῦ ἔτους 1923 [illegible] σύμφωνα μέ τήν Ε.35400/6-12-75 ἀπόφαση κ. Ὑφ/γοῦ Δ.Ε. ἀπό τήν ἁρμόδια ἐπιτροπή καθορισμοῦ τούτων πού συγκροτήθηκε μέ τήν Η599/25-1-1977 ἀπόφαση κ. Νομάρχη Ἀχαΐας καί περιλαμβάνουν τήν περιοχή πού περικλείεται ἀπό τήν ἐρυθρά γραμμή μέ τά στοιχεία Σ1, Σ2 ... Σ9 Σ1

Πάτρα 1-10-1977

Η ΕΠΙΤΡΟΠΗ

1. [illegible]
2. [illegible]
3. [illegible]



ΘΕΩΡΗΘΗ
Ἐν Πάτραις τῇ 6/10/1977
Ο ... ΤΕΧΝΙΚΩΝ ΥΠΗΡΕΣΙΩΝ ... ΑΧΑΪΑΣ
Δ. ΓΕΩΡΓΑΝΤΟΠΟΥΛΟΣ
Ἐπιθεωρητής Δ.Ε.



ΑΚΡΙΒΕΣ ΑΝΤΙΓΡΑΦΟΝ

Αριθ. Τ.Υ. 61963 (3)

Περὶ κυρώσεως ἐκθέσεως καθορισμοῦ τῶν ὁρίων τοῦ οἰκισμοῦ Κοκκαρίου τοῦ ὑπάρχοντος πρὶν τοῦ ἔτους 1923.

Ο ΝΟΜΑΡΧΗΣ ΣΑΜΟΥ

Ἔχοντας ὑπόψη:

1. Τὶς διατάξεις τῶν: α) Ν. 3200/55 «περὶ Διοικητικῆς ἀποκεντρώσεως», σὲ συνδυασμὸ μὲ αὐτὲς τοῦ Ν.Δ. 532/1970 καὶ τοῦ Β.Δ. 712/1970, ὅπως ἰσχύουν μετὰ τὴν ἔκδοση τοῦ Ν.Δ. 241/1973, β) Β.Δ. 863/1960 σὲ συνδυασμὸ μὲ αὐτὲς τῆς ὑπ' ἀριθ. Α7/16/11 ἀπὸ 7.10.1970 κοινῆς ἀποφάσεως τῶν Ὑπουργῶν Προεδρίας Κυβερνήσεως, Ἐσωτερικῶν καὶ Δημοσίων Ἔργων «περὶ Ὀργανώσεως τῶν Περιφερειακῶν Ὑπηρεσιῶν τοῦ Ὑπουργείου Δημοσίων Ἔργων».

2. Τὶς ἀποφάσεις: α) Μὲ ἀριθ. 60400/67 τοῦ Προέδρου Κυβερνήσεως, μὲ τὴν ὁποία καταργήθηκε τὸ Συμβούλιο Δημοσίων Ἔργων, τῶν Νομαρχιῶν σὲ συνδυασμὸ μὲ τὴν ἀριθ. Α. 75142/24.8.67 ἐγκύκλιο διαταγὴ τοῦ Ὑπουργείου Δημοσίων Ἔργων, β) μὲ ἀριθ. Α. 81177 ἀπὸ 20.9.1977 τοῦ Ἀντιπροέδρου Κυβερνήσεως καὶ τῶν Ὑπουργῶν Οἰκονομικῶν, Ἐσωτερικῶν καὶ Δημοσίων Ἔργων «περὶ συγκροτήσεως Περιφερειακῶν Συμβουλίων Δημοσίων Ἔργων.

3. Τὴν Α. 89706/εγκ. Α. 266 ἀπὸ 14.10.1967 ἑρμηνευτικὴ ἐγκύκλιο διαταγὴ Ὑπουργείου Δημοσίων Ἔργων.

4. Τὴν 8795 ἀπὸ 7.9.76 ἀπόφασή μου μὲ τὴν ὁποία παραχωρήθηκε ἄσκηση ἁρμοδιοτήτων Νομάρχη στὸν Προϊστάμενο τῆς Διευθύνσεως Τεχνικῶν Ὑπηρεσιῶν Ν. Σάμου.

5. Τὴν Ε. 35400/6.12.1975 ἀπόφαση τοῦ Ὑφυπουργοῦ Δημοσίων Ἔργων «περὶ τρόπου καθορισμοῦ τῶν ὁρίων Οἰκισμῶν πρὶν τοῦ ἔτους 1923 στερουμένων σχεδίου ρυμοτομίας.

6. Τὴν Ε3/6/43710/18.12.1976 ἀπόφαση τοῦ Ὑφυπουργοῦ Δημοσίων Ἔργων περὶ παρατάσεως τοῦ χρόνου ἀναθεωρήσεως τῶν ὁρίων Οἰκισμῶν ποὺ ὑπάρχουν πρὶν ἀπὸ τὸ ἔτος 1923 καὶ στερουμένων σχεδίου ρυμοτομίας.

7. Τὸ ἀπὸ 17.7.1923 Ν.Δ. «περὶ σχεδίων πόλεως καὶ κωμῶν καὶ συνοικισμῶν τοῦ Κράτους καὶ οἰκοδομῆς αὐτῶν».

8. Τὴν ἔκθεση τῆς ἐπιτροπῆς ποὺ συγκροτήθηκε μὲ τὴν ὑπ' ἀριθ. ΤΥ. 59376/31.5.1977 ἀπόφασή μας γιὰ τὸν καθορισμὸ τῶν ὁρίων τοῦ οἰκισμοῦ Κοκκαρίου ποὺ ὑπάρχει πρὶν ἀπὸ τὸ ἔτος 1923.

9. Τὴν γνώμη τοῦ Τμήματος Περιφερειακοῦ Συμβουλίου Δημοσίων Ἔργων ποὺ διατυπώθηκε μὲ τὴ 16 (θέμα 2ο) ἀπὸ 24.10.77 πράξη του, ἀποφασίζουμε:

Κυρώνουμε τὴν ἔκθεση καθορισμοῦ τῶν ὁρίων τοῦ οἰκισμοῦ Κοκκαρίου ποὺ ὑπάρχει πρὶν ἀπὸ τὸ ἔτος 1923 καὶ καθορίζουμε ὡς ἀκολούθως τὰ ὅρια:

Τὰ ὅρια αὐτὰ ἀποτελοῦν ὁριογραμμὴ ποὺ ἔχει σημειωθεῖ στὸ σχεδιάγραμμα ποὺ συνοδεύει τὴν παροῦσα μὲ κυανῆ μελάνη καὶ ἐξασφαλίζονται μὲ τὶς κατωτέρω ἀναφερόμενες ὀνομαστικὰ οἰκίες τῶν ὁποίων ὁ αὔξων ἀριθμὸς εἶναι σημειωμένος πάνω στὸ σχεδιάγραμμα.

Τὰ ὀνόματα τῶν ἰδιοκτητῶν τῶν οἰκιῶν καὶ οἱ ἀριθμοὶ ἔχουν ὡς ἑξῆς:

1. Ναὸς Ἁγίου Νικολάου
2. Στέλιος Γαρουφαλῆς
3. Ἀνδρέας Παρτσάφας
4. Ἐμμανουὴλ Περρῆς
5. Ἰωάννης Λυμπέρης
6. Νεκροταφεῖο
7. Φώτιος Γαρουφαλῆς
8. Ἰωάννης Γεωργιάδης
9. Δημήτριος Στεφάνου
10. Νικόλαος Ρουμελιώτης
10α Ἐμμανουὴλ Παρτσάφας
11. Ἰωάννης Λυμπέρης
12. Νικόλαος Φουρναράκης
13. Ξενοδοχεῖο
14. Δημήτριος Τσαρδούλιας
15. Ἐπαμεινώνδας Νικολαΐνας
16. Κωνσταντῖνος Καλογερῆς
17. Νικόλαος Γκατίκας
18. Ἰωάννης Μάρτης
19. Παναγιώτης Φιλιππαῖος
20. Παράσχος Βαρβούνης
21. Ἀγροτικὸ Ἰατρεῖο
22. Ἐμμανουὴλ Χατζηνικολάου
23. Νικόλαος Τηγάνας
24. Θεόδωρος Εὐγενικὸς
25. Χαρίδημος Παρτσάφας
26. Μαρία Λιτροβιάρη
27. Γεωργία Κυπραίου
28. Νικόλαος Χατζηλίας
29. Δημοτικὸ Σχολεῖο
30. Ἐμμανουὴλ Χατζηλίας
31. Ἰωάννης Καζόγλου

Ἐπίσης καθορίζουμε τὸ κεντρικὸ τμῆμα τοῦ οἰκισμοῦ. Τὰ ὅρια τοῦ τμήματος αὐτοῦ, σημειώνονται μὲ πράσινη γραμμὴ στὸ σχεδιάγραμμα ποὺ συνοδεύει τὴν παροῦσα. Τὰ στοιχεῖα τῆς γραμμῆς εἶναι Α,Β,Γ,Δ,27,26,25,24,23,22,21,20,19,18, 17,14,13,12,Α καὶ 15,16. Ἐπίσης στὸ κεντρικὸ τμῆμα ἀνήκουν οἱ ἰδιοκτησίες ποὺ ἔχουν πρόσωπο στὴν πλευρὰ ΒΓ.


Τέλος ὁρίζουμε πὼς γιὰ τὶς παραλιακὲς ἰδιοκτησίες πρέπει γιὰ νὰ ἐκδοθεῖ οἰκοδομικὴ ἄδεια νὰ ὁρίζεται προηγουμένως ἡ γραμμὴ αἰγιαλοῦ καὶ παραλίας.

Ἡ ἀπόφαση αὐτὴ νὰ δημοσιευθεῖ στὴν Ἐφημερίδα τῆς Κυβερνήσεως.

Σάμος, 8 Νοεμβρίου 1977

Ὁ Νομάρχης

ΚΛ. ΦΙΛΙΠΠΑΚΗΣ

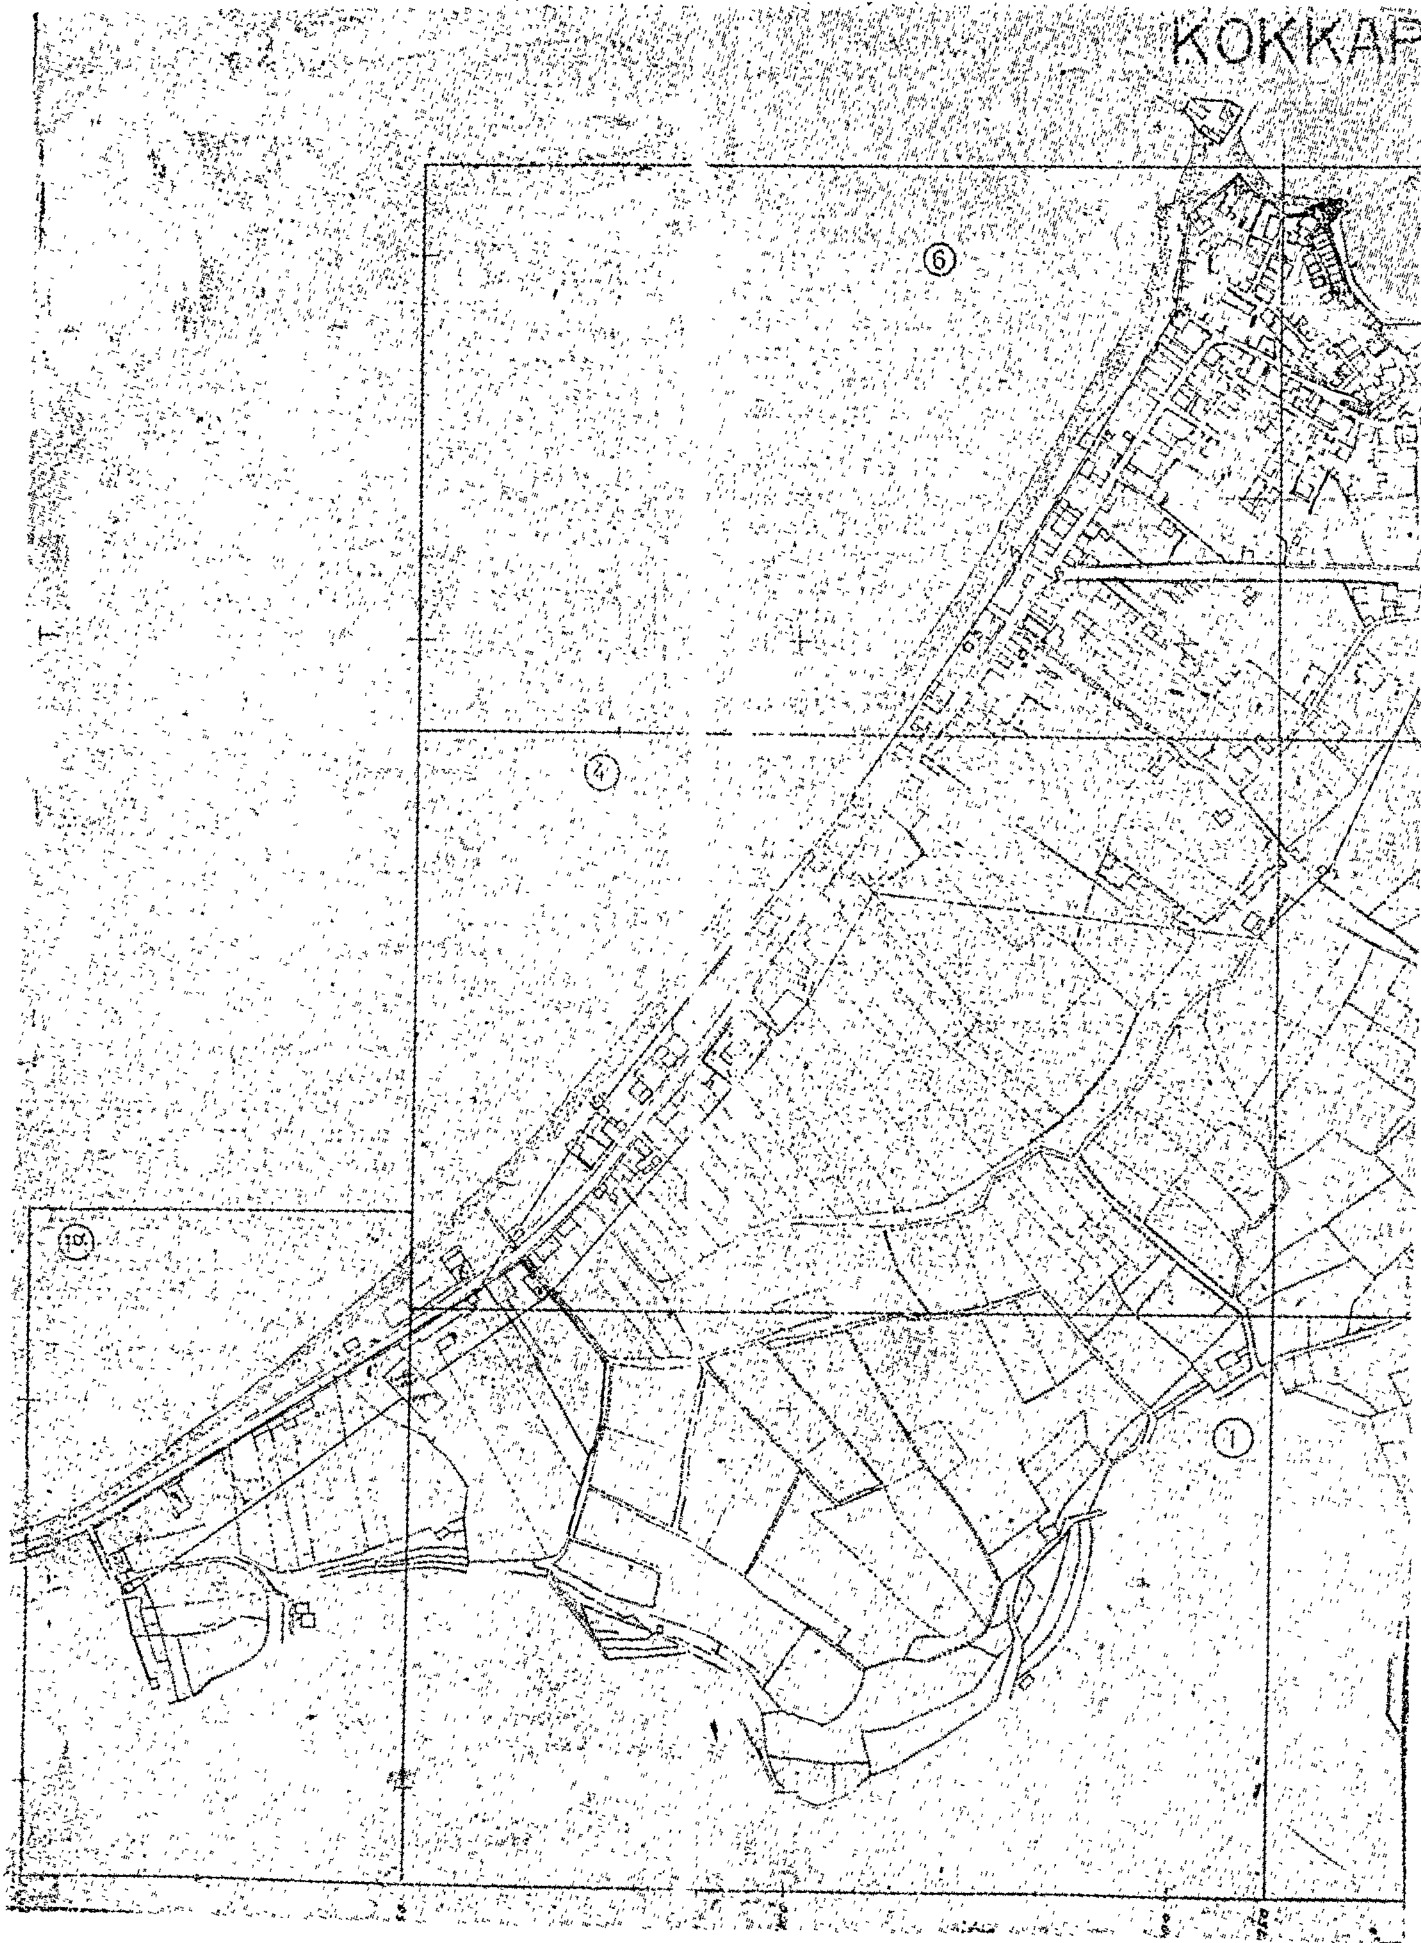
ΚΟΚΚΑΡ
⑥
④
⑩
①


1:2000
81
5
2
3
Σάμος Φεβρουάριος 19
Ο Συντάξας

ΑΝΑΚΟΙΝΩΣΕΙΣ

(4)

Περὶ εἰδοποιήσεως τῆς γενομένης παρακαταθέσεως ἀποζημιώσεως προσκυρωθέντος τμήματος οἰκοπέδου, ὑπὲρ τοῦ ἐν Θεσ/νίκῃ καὶ ἐπὶ τῆς ὁδοῦ Κερασσοῦντος ἀριθ. 9 τοῦ Δήμου Καλαμαριᾶς οἰκοπέδου τῶν 1) Βασιλικῆς χήρας Ἀναστασίου Μουρτζῆ κ.λ.π.

Διὰ τῆς ὑπ' ἀριθμ. 3875/1976 πράξεως τακτοποιήσεως οἰκοπέδου τοῦ Τμήματος Πολεοδομικῶν Ἐφαρμογῶν τῆς Δ/νσεως Τεχνικῶν Ὑπηρεσιῶν Θεσ/νίκης, νομίμως κυρωθείσης διὰ τῆς ὑπ' ἀριθ. Τ.Υ. 38390/1977 ἀποφάσεως τοῦ Νομάρχου Θεσ/νίκης, προσεκυρώθη εἰς τὸ ἐν Θεσ/νίκῃ καὶ ἐπὶ τῆς ὁδοῦ Κερασσοῦντος ἀριθ. 9 τοῦ Δήμου Καλαμαριᾶς ἀκίνητον τῶν 1) Βασιλικῆς χήρας Ἀναστασίου Μουρτζῆ τὸ γένος Φωτίου Κατσαπαγκάκη, 2) Παναγιώτου Ἀναστασίου Μουρτζῆ, 3) Σάββα Ἀναστασίου Μουρτζῆ καὶ 4) Ἀγγελικῆς ἢ Μαρίας χήρας Ἀρχιμήδους Σπύρου, τὸ γένος Ἀναστασίου Μουρτζῆ, κατοίκων Θεσ/νίκης φερόμενον ἐν τῇ ἄνω πράξει τακτοποιήσεως ὡς ὑπ' ἀριθ. (7) ἰδιοκτησία τμῆμα οἰκοπέδου τῆς γειτονικῆς ἰδιοκτησίας φερομένης ἐν τῇ ὡς ἄνω πράξει ὡς ὑπ' ἀριθ. (6) ἰδιοκτησία ἐμφαινόμενον ἐν τῇ ὡς ἄνω πράξει καὶ τὸ συνοδεῦον ταύτην τοπογραφικὸν διάγραμμα ὑπὸ τὰ στοιχεῖα 1-2-3-4-1 ἐκτάσεως 79,60 μ2 μὲ φερόμενον ἰδιοκτήτην τὴν Πρόνοιαν (Ἑλληνικὸν Δημόσιον Δ/σις Κοινωνικῶν Ὑπηρεσιῶν Ν. Θεσ/νίκης) καὶ ὑπόχρεον πρὸς ἀποζημίωσιν τὴν ἰδιοκτήτριαν τοῦ ὑπὲρ οὗ ἡ ἀπαλλοτρίωσις γειτονικοῦ ἀκινήτου Βασιλικὴν Μουρτζῆ.

Ἐπὶ αἰτήσεως δὲ τῶν 1) Βασιλικῆς χήρας Ἀναστασίου Μουρτζῆ κλπ κατὰ τοῦ Ἑλληνικοῦ Δημοσίου τὸ Μονομελὲς Πρωτοδικεῖον Θεσ/νίκης, καθώρισε διὰ τῆς ὑπ' ἀριθ. 1249/1977 ἀποφάσεως του, τὴν διὰ τὸ ὡς ἄνω προσκυρούμενον τμῆμα οἰκοπέδου καταβλητέαν προσωρινὴν τιμὴν μονάδος ἀποζημιώσεως εἰς δρχ. 7.000 κατὰ μ2.

Μετὰ ταῦτα ἡ ἐν Θεσ/νίκῃ (Συνταγματάρχου Ἀβδελᾶ 13) ἑδρεύουσα Ο.Ε. ὑπὸ τὴν ἐπωνυμίαν «Μ. Κουμπλῆς-Ν. Κάτσαράκης Ο.Ε.» παρακατέθηκε παρὰ τῷ ἐν Θεσ/νίκῃ Ὑποκαταστήματι τοῦ Ταμείου Παρακαταθηκῶν καὶ Δανείων διὰ λογαριασμὸν τῶν ὑποχρέων: 1) Βασιλικῆς χήρας Ἀναστασίου Μουρτζῆ, τὸ γένος Φωτίου Κατσαπαγκάκη, 2) Παναγιώτου Ἀναστασίου Μουρτζῆ, 3) Σάββα Ἀναστασίου Μουρτζῆ καὶ 4) Ἀγγελικῆς ἢ Μαρίας χήρας Ἀρχιμήδους Σπύρου, τὸ γένος Ἀναστασίου Μουρτζῆ, τὴν ὁρισθεῖσαν διὰ τῆς ὡς ἄνω ἀποφάσεως τοῦ Μον. Πρωτ. Θεσ/νίκης, προσωρινὴν ἀποζημίωσιν διὰ τὸ προσκυρούμενον ὡς ἄνω τμῆμα οἰκοπέδου, ἐκδοθέντος τοῦ ὑπ' ἀριθ. 232636/10.12.1977 γραμματίου συστάσεως παρακαταθήκης τοῦ Ταμείου Παρακαταθηκῶν καὶ Δανείων Θεσ/νίκης, διὰ δραχμὰς 557.200, ἤτοι 79,60 μ2 ×7.000 δρχ. ὑπὲρ τοῦ Ἑλληνικοῦ Δημοσίου ὡς εἰκαζομένου δικαιούχου καὶ ὅπερ γραμμάτιον κατετέθη παρὰ τῇ συμβολαιογράφῳ Θεσ/νίκης Αἰκατερίνῃ Βαλσαμούλη-Καλλιγκάτση, συνταγείσης τῆς ὑπ' ἀριθ. 22331/12.12.1977 πράξεώς της καταθέσεως γραμματίου, ἀντίγραφον δὲ ταύτης ἐπεδόθη εἰς τὸ ὑπὲρ οὗ ἡ κατάθεσις Ἑλληνικὸν Δημόσιον (Δ/σις Κοινωνικῶν Ὑπηρεσιῶν Ν. Θεσ/νίκης).

Ἤδη οἱ 1) Βασιλικὴ χήρα Ἀναστασίου Μουρτζῆ κλπ., διὰ τῆς παρούσης δημοσιεύσεως, προβαίνουν συμφώνως τῷ νόμῳ εἰς τὴν γνωστοποίησιν τῆς γενομένης κατὰ τ' ἄνω καταθέσεως, πρὸς γνῶσιν τοῦ ἀληθοῦς δικαιούχου τῆς ἀποζημιώσεως ἐκ τῆς ὡς ἄνω ἀπαλλοτριώσεως.

Ἐν Θεσσαλονίκῃ τῇ 14 Δεκεμβρίου 1977

Ὁ πληρεξούσιος δικηγόρος
ΛΕΩΝΙΔΑΣ ΘΑΛΗ ΧΑΪΔΟΠΟΥΛΟΣ

(Ἀριθ. τριπλ. 100768/77, τοῦ 10 Δημ. Ταμείου Ἀθηνῶν).

ΕΚ ΤΟΥ ΕΘΝΙΚΟΥ ΤΥΠΟΓΡΑΦΕΙΟΥ